

COMUNE

di TARQUINIA

PROVINCIA

di VITERBO

OGGETTO: PIANOMETRIA RELATIVA AL TERRITORIO DEL  
COMUNE DI TARQUINIA - PROVINCIA DI VITERBO.  
CLASSIFICAZIONE AUSTICA DEL TERRITORIO, COME  
DA LEGGE N° 447 DEL 26-10-1995 E LEGGE  
REGIONE LAZIO N° 18 DEL 03-08-2001


## TERRITORIO TOTALE NORD

Comitente

COMUNE di TARQUINIA

firma

codice fiscale P.IVA

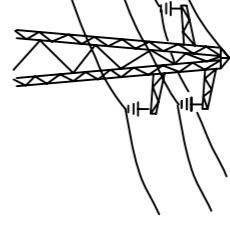

PROGETTAZIONE STUDIO TECNICO  
TECNOLOGICI  
IMPIANTI

VIA ANTICA N. 41 Tel. 0766/840422  
01016 - TARQUINIA - VITERBO

data

09-07-2003

aggiornamento

Febbraio 2004

26-05-2004

13-12-2006


PRP MFR 48L19 00247

il PROGETTISTA

p.i. MARIO FRANCO

PROGETTI

collaboratore

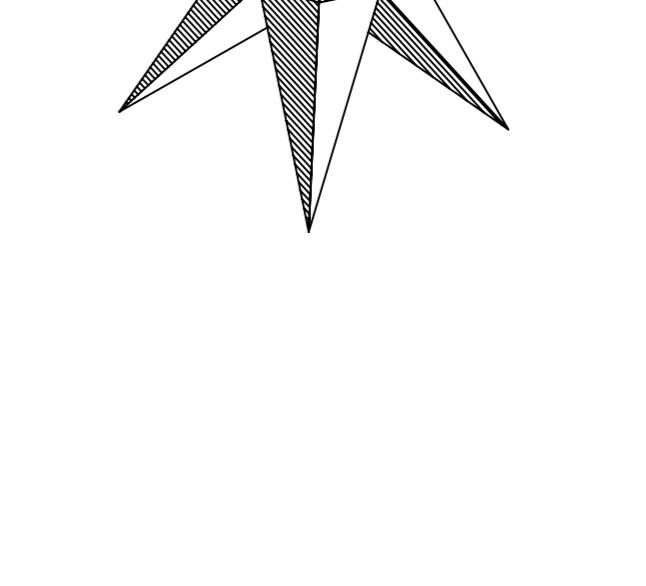

N

SCALA 1:10.000

## L E G E N D A



- CLASSE I AREE PARTICOLARMENTE PROTETTE D. 50 N. 40 - 48(A)  
CLASSE II AREE PREDILETTAMENTE RESIDENZIALI D. 55 N. 45 - 48(A)  
CLASSE III AREE DI TIPO METRO D. 60 N. 50 - 48(A)  
CLASSE IV AREE DI INTESA ATTIVA UNICA D. 65 N. 55 - 48(A)  
CLASSE V AREE PREDILETTAMENTE INDUSTRIALI D. 70 N. 60 - 48(A)  
CLASSE VI AREE ESCLUSIVAMENTE INDUSTRIALI D/N 70 - 48(A)

- ZONE DESTINATE A SPETTACOLI TEMPORANEI ART. 7 comma 3 L.R. 8/01



ZONE IN BIANCO OGGETTO DI RETRAZIONE NELLE TAVOLE PARTICOLARI

N.B. - PER I PERMETRI ESATTI (QUI INDICATO), SI RINVIA A RELATIVI PLANI ATTUATI